ÚZEMNÝ PLÁN OBCE HORNÁ VES

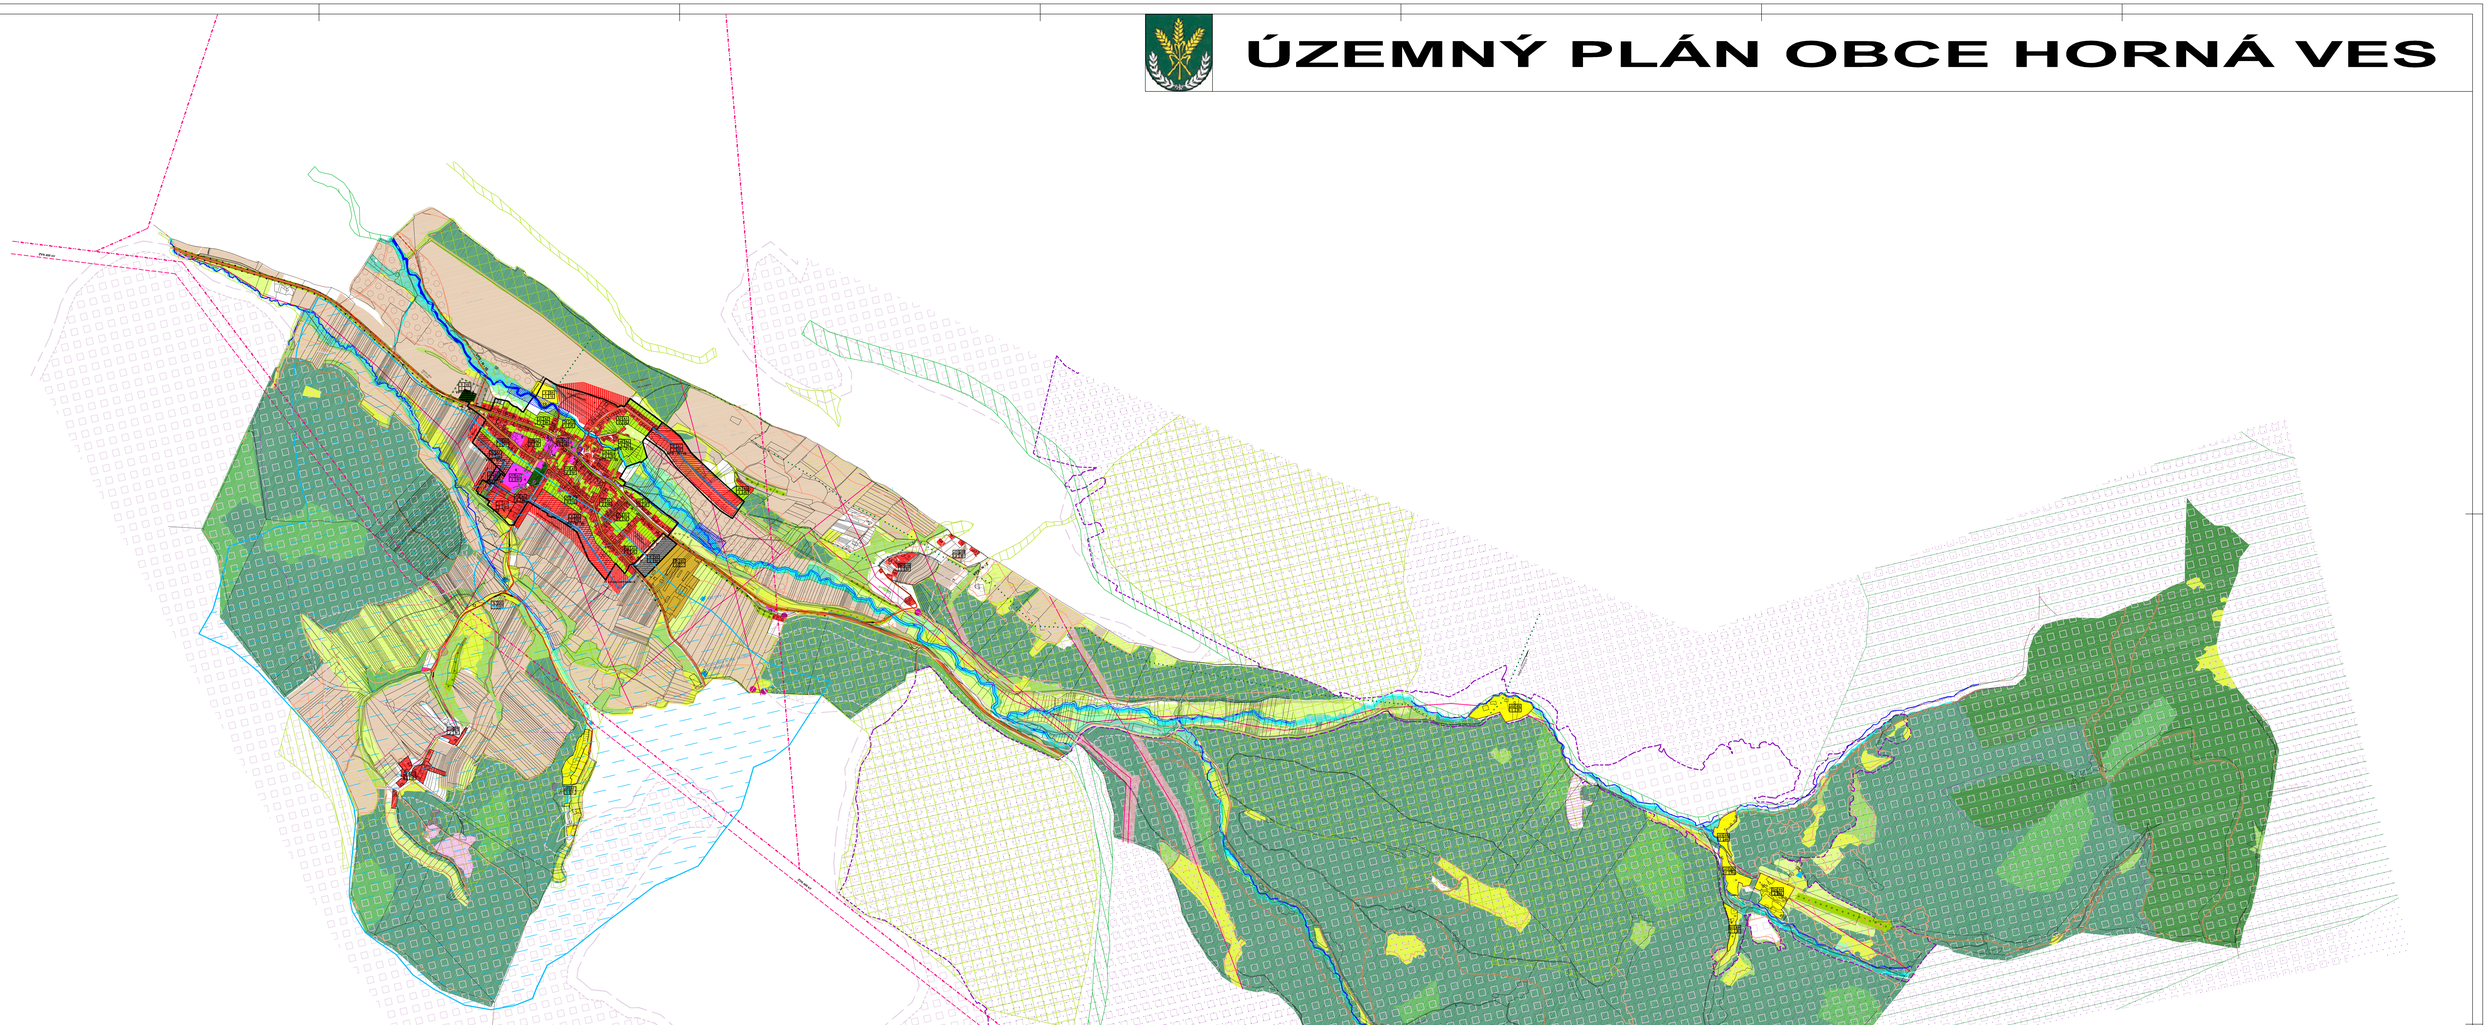

LEGENDA:

Stav	Návrh	Výhľad	
			Hranica Kk
			Hranica Kontrola zastavaného územia
			Hranica funkčných plôch
			Bývanie RIM
			Bývanie HBV
			Občianska vybavenosť
			Verejná zeleň
			Výrobná zóna – obrany
			Poľnohospodárska výroba
			Výroba – stredná prevádzka, sklady
			Rekreačná zeleň – záhrady
			Zariadenia športu
			Zariadenia rekreácie
			Ochranné pásma cintorína
			Ochranné pásma poľnohospodárskej výroby
			Ochranné pásma tras, 50 m
			VN a NN vedenie
			VVN vedenie 400kV
			Hranica rozhlasového centra
			CESTA II. TRIEDY
			CESTA III. TRIEDY
			MIESTNA KOMUNIKÁCIA
			PLOCHA STATICKEJ DOPRAVY
			PLOCHA CHODNÍKY
			CYKLOTRASA
			PLOCHA AUTOBUSOVEJ ZASTÁVKY
			Nespevnené cesty
			Lesné cesty
			Zastavené územie
			OCHRANNÉ PÁSMO CESTY
			AUTOBUSOVÁ ZASTÁVKA
			PARKOVISKO OD. ÚŽT
			MOST

Stav	Návrh	Výhľad	
			Lesy ochranné
			Lesy hospodárske
			Lesy osobitného určenia
			Ekolog tok
			Brehové porasty
			Mokrad
			Nelesná drevinová vegetácia
			Nelesná drevinová vegetácia – krovitá
			Trvalý trávny porast
			Trvalý trávny porast – extenzívny
			Orná pôda veľkobloková
			Orná pôda malobloková
			Záhrady
			Ekopoj zelene
			Ornice
			Priesady pod vj. vedením
			Rekreačná plocha
			Vyusnený komunikácie
			Planej otvorená zemianať
			Chránené krajinné oblasť Pontile
			Chránené územie europskeho významu Vtáčnik
			Ochranné pásmo vodného toku
			Pásmo hygienickej ochrany 2. stupňa
			Pásmo hygienickej ochrany 1. stupňa
			Pramoň
			Mineralna pramoň
			Kyrosové kulturno-historické a krajinárske objekty
			Nadregionálny biokoridor
			Mesoty biokoridor
			Mesoty biocentrum
			Chránené plochy - L1 kvalitatívna skupina zón podľa kódu BPLV
			Zatrávnenie - protierozna opatrenie
			Trasa rázdnotlivu chodníka

LEGENDA FUNKČNÉHO ČLENENIA ÚZEMIA

	OBYTNÉ ÚZEMIE S PREVAŽUJÚCOU FUNKCIOU BÝVANIA A ZLUČENÍ OBYT. ÚZEMIE S PREVAŽUJÚCOU FUNKCIOU BÝVANIA S OBEZNÁMENOU VÝROBOU
A 1	OBYTNÉ ÚZEMIE S PREVAŽUJÚCOU FUNKCIOU BÝVANIA S OBEZNÁMENOU VÝROBOU
A 2	LEGÓRNA ZÓNA S PREVAŽUJÚCOU FUNKCIOU OBČIANSKEJ VÝBAVENOSTI
A 3	ÚZEMIE VÝHODNÉ PRE ŠPORTOVÉ AKTIVITY
Z 2	ÚZEMIE VÝHODNÉ - CIEĽOVÁ VÝHĽAD, MIKLAP
ŠR	ŠPORTOVO-REKREAČNÉ ÚZEMIE
RK	ÚZEMIE VÝHODNÉ PRE REKREAČNÉ ROZVOJA
RK	RIADENÉ ÚZEMIE PRE ÚBYTOVÉ UBY, V ÚPTYROVÉ, ŠPORTOVÉ A ROVNÁCKNÉ ZARIADENIA
VZ	PLOCHY VYROBNÉ I BLÚNE

LEGENDA VEREJNOPROSPEŠNÝCH STAVIEB

VPS - I. - III.	verejnoprospešné stavby dopravných a telekomunikácií
VPS - N - IV.	verejnoprospešné stavby technických a dopravných vecí
VPS - N - Z	verejnoprospešné stavby technických a dopravných vecí, verejnoprospešné stavby nadmiestnej úpravy, ochrana a dobudovanie, na ochranu prírody

LEGENDA OBČIANSKEJ VYBAVENOSTI

1. OBECNÝ ÚRAD
2. KULTÚRNY DOM
3. ZDRAVOTNÍCKE
4. ZÁKLADNÁ A MATERSKÁ ŠKOLA
5. POŠTA
6. INFORMAČNÉ STREDISKO
7. OBCHODNÍCTVO
8. BAR
9. UBYTOVŇA
10. ŠPORTOVÉ
11. DOM SMÚTKU
12. BYVALÁ STREUNICA
13. FUTBALOVÉ IHRISKO
14. POŽIARNA ZBROJNICA
15. MESTIANSKA INFOTOREST)

ZOZNAM NAVRHOVANÝCH LOKALÍT

1. ZA ŠKOLOU – I. st. – A1 – Obytné územie s prevahou bývania
2. ZA ŠKOLOU – II. st. – A1 – Obytné územie s prevahou bývania s obmedzenou výrobou
3. STUPNO – II. st. – A1 – Obytné územie s prevahou bývania a výrovnnej zelene
4. ZÁHYBY NAD PRAMEŇMI – II.st. – A1 – Obytné územie s prevahou bývania a výrovnnej zelene
5. ZA ŠKOLOU – III. st. – A1 – Obytné územie s prevahou bývania
6. VYROBNÉ ÚZEMIE PRI DRÁŽDŽOVI – VZ
7. HORNÉ ZÁHYBORE – I. st. – A1 – Obytné územie s prevahou bývania a výrovnnej zelene
8. FUTBALOVÉ IHRISKO – I. a II. st. – RS – šport a oddych
9. ŠPTOVÁ STRELNICA – I. a II. st. – RS – rekreácia a šport

ZOZNAM VYHLADOVÝCH LOKALÍT

10. ZÁHYBY NAD PRAMEŇMI – výhľad
11. DOLNÉ ZÁHYBORE – výhľad
12. ZA ŠKOLOU – III. st. – výhľad – výhľad
13. ŠRAMHY NAD KOSTOLOM – výhľad
14. STUPNO – výhľad
15. ZÁHYBY NAD PRAMEŇMI II. – výhľad
16. RÚŠERÍNE IHRISKO – výhľad

SCHVAĽOVACIA DOLOŽKA	
zápisnicovej zmesky	OZ OBCE HORNÁ VES
Číslo uznesenia	3/2011
DÁTUM SCHVÁLENIA	26.01.2011
JOZEF HROTEK - STAROSTA OBCE	
MENO A PODPIS SPRÁVNEHO ORGÁN - PREDSTAV	

Územný plán obce Horná Ves

M 1:10 000

Obstarávateľ	:	Obec Horná Ves
Spracovateľ	:	Ing.arch. Darina Drgoňová , Ateliér ADD Plešťany
Vypracoval	:	Ing.arch. Darina Drgoňavá, Ing.arch. Andrej Drgoňa
Dátum	:	November 2010

Komplexný výkres priestorového usporiadania a funkčného využitia územia

Výkres č. 2