ÚZEMNÝ PLÁN OBCE HORNÁ VES

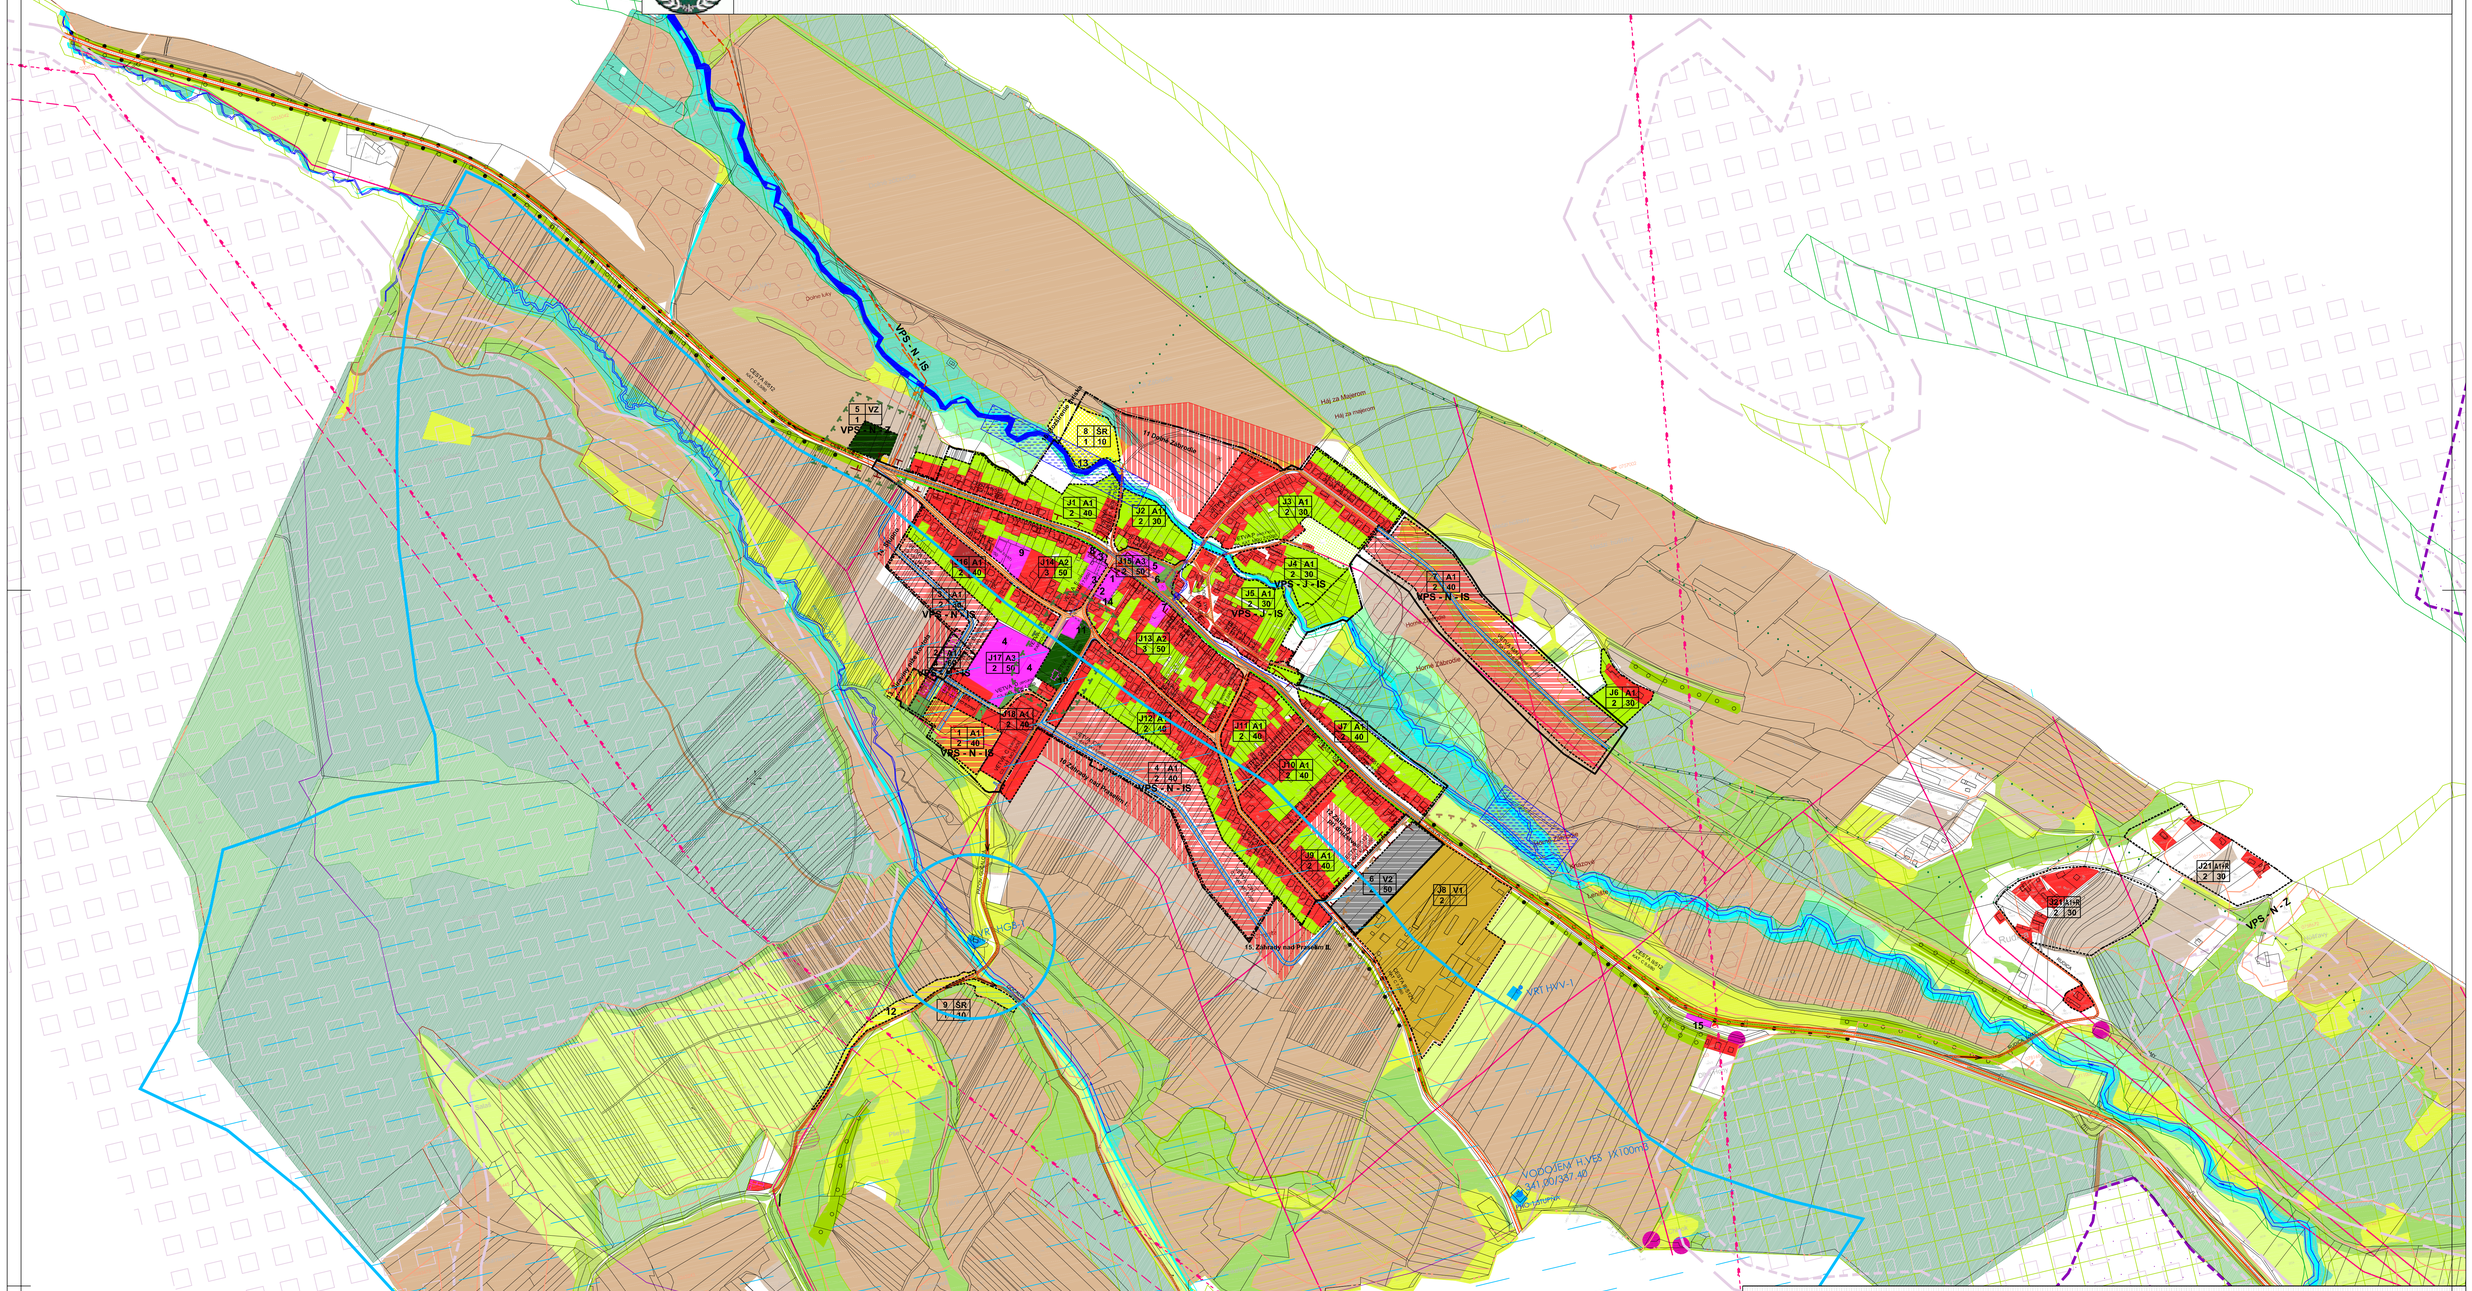

LEGENDA:

Stav	Návrh	Výhľad	
			Hranica KN
			Hranica hranica zastavaného územia
			Hranica funkčných plôch
			Bývanie IBV
			Bývanie HBV
			Občianska vybavenosť
			Verejná zeleň
			Vybradená zeleň - cintorín
			Poľnohospodárska výroba
			Výroba - drobné prevádzky, sklady
			Súkromná zeleň - záhrady
			Zariadenia športu
			Zariadenia rekreácie
			Ochranné pásmo cintorína
			Ochranné pásmo poľnohospodárskej výroby
			Ochranné pásmo lesa, 50 m
			VN a NN vedenie
			VVN vedenia 400kV
			Hranica revitalizácie centra
			CESTA II. TRIEDY
			CESTA III. TRIEDY
			MIESTNA KOMUNIKÁCIA
			PLOCHA STATICKEJ DOPRAVY
			PLOCHA CHODNÍKY
			CYKLOTRASA
			PLOCHA AUTOBUSOVEJ ZASTÁVKY
			Nespevnené cesty
			Lesné cesty
			Záplavové územie
			OCHRANNÉ PÁSMO CESTY
			AUTOBUSOVÁ ZASTÁVKA
			PARKOVIŠKO OS. AUT
			MOST

Stav	Návrh	Výhľad	
			Lesy ochranné
			Lesy hospodárske
			Lesy osobitného určenia
			Vodný tok
			Brehové porasty
			Mokrať
			Nelesná drevinová vegetácia
			Nelesná drevinová vegetácia - Stromoradie Modze
			Trvalý trávny porast
			Trvalý trávny porast - extenzívny
			Orna pôda veľkobloková
			Orná pôda malobloková
			Záhrady
			Verejná zeleň
			Cintorín
			Prieseky pod el. vedením
			Rekreačná zóna
			Opustený kamenňom
			Pásmo ohrozenia ambrózií
			Chránená krajinná oblasť Poriadie
			Chránené územie európskeho významu Vtáčník
			Ochranné pásmo vodného toku
			Pásmo hygienickej ochrany 2. stupňa
			Pásmo hygienickej ochrany 1. stupňa
			Prameň
			Minerálny prameň
			Vyznamné kultúrno-historické a krajinárske objekty
			Nadregionálny biokoridor
			Regionálny biokoridor predhorien Vtáčnika
			Miestny biokoridor
			Miestne biocentrum
			Chránené pôdy - 3. kvalitatívna skupina pôd podľa kódu BPEJ
			Zatrávnenie - protierozne opatrenie
			Trasa náučného chodníka

LEGENDA FUNKČNÉHO ČLENENIA ÚZEMIA

J 1 | A1 | 2 | 40 — ČÍSLO LOKALITY / NÁVRH FUNKČNÝ PLOCHY / PODLAŽNOSŤ / ZASTAVANOSŤ %

A 1 — OBYTNÉ ÚZEMIE S PREVÁDZAJÚCOU FUNKCIOU BÝVANIA A ZELENE
A 2 — OBYT. ÚZEMIE S PREVÁDZAJÚCOU FUNKCIOU BÝVANIA A OBČIANSKEJ VYBAVENOSTI
A 3 — CENTRUM OBCE S PREVÁDZAJÚCOU FUNKCIOU OBČIANSKEJ VYBAVENOSTI
V 1 — ÚZEMIE VÝROBNÉ - POĽNOHOSPODÁRSTVO
V 2 — ÚZEMIE VÝROBNÉ - CAMA VÝROBA, SKLADY
SR — REKREAČNÉ ÚZEMIE - ŠPORT
RS — REKREAČNÉ ÚZEMIE PRE SÚKROMNU REKREÁCIU
RK — REKREAČNÉ ÚZEMIE PRE KOMERČNÉ OBJ.V - UBYTOVACIE, ŠPORTOVE A REKREAČNE ZARIADENIA
VZ — PLOCHY VYHRADENÉ ZELENE

LEGENDA VEREJNOPROSPEŠNÝCH STAVIEB

VPS - J - IS — verejnoprospešné stavby ľanských inžinierskych sietí
VPS - N - IS — verejnoprospešné stavby verejnoprospešných inžinierskych sietí
VPS - N - Z — verejnoprospešné stavby navrhovanej zelenej cintorína a ekodukty vo voľnej krajine

LEGENDA OBČIANSKEJ VYBAVENOSTI

1. OBECNÝ ÚRAD
2. KULTÚRNY DOM
3. OBCHOD
4. ZÁKLADNÁ A MATERSKÁ ŠKOLA
5. POŠTA
6. INFORMAČNÉ STREDISKO
7. POHOSTINSTVO
8. BAR
9. KRÍŽTOVÁ
10. KOSTOL
11. DOM SMÚTKU
12. BÝVALÁ STRELNICA
13. FUTBALOVÉ IHRISKO
14. POŽIARNA ZBROJNICA
15. REŠTAURÁCIA (MOTOREST)

ZOZNAM NAVRHOVANÝCH LOKALÍT

1. ZA ŠKOLOU – I. et. – A1 - Obytné územie s prevahou bývania
2. ŠIRAVNY NIŽE KOSTOLA – II. et. – A1 - Obytné územie s prevahou bývania
3. STUPEŇ - II. et. – A1 - Obytné územie s prevahou bývania a súkromnej zelene
4. ZÁHRADY NAD PRASELIM – II.et. – A1 - Obytné územie s prevahou bývania a súkromnej zelene
5. NOVÝ CENTRUM – I. et – Z – Vyradená zeleň
6. VÝROBNÉ ÚZEMIE PRI DRUŽSTVE – V2
7. HORNÉ ZÁBRODIE – I. et. – A1 - Obytné územie s prevahou bývania a súkromnej zelene
8. FUTBALOVÉ I HRISKO – I. a II. et. – RŠ – šport a odpych
9. BÝVALÁ STRELNICA – I. a II. et. – RŠ – rekreácia a šport

ZOZNAM VÝHĽADOVÝCH LOKALÍT

10. ZÁHRADY NAD PRASELIM I. – výhľad
11. DOLNÉ ZÁBRODIE – výhľad.
12. ZÁHRADY PRI DRUŽSTVE – výhľad
13. ŠIRAVNY NIŽE KOSTOLA – výhľad
14. STUPEŇ – výhľad
15. ZÁHRADY NAD PRASELIM II. – výhľad
16. ROZŠÍRENIE IHRISKA – výhľad

SCHVAĽOVACIA DOLOŽKA	
SCHVAĽOVACÍ ORGÁN	OZ OBCE HORNÁ VES
ČÍSLO UZNESENIA	3/2011
DÁTUM SCHVÁLENIA	26.01.2011
JOZEF HROTEK - STAROSTA OBCE	
MENO A PODPIS OPRÁVNENEJ OSOBY, PEČIATKA	

Územný plán obce
Horná Ves

M 1:5 000

Obstarávateľ : Obec Horná Ves
Spracovateľ : Ing.arch. Darina Drgoňová , Ateliér ADD Piešťany
Vypracoval : Ing.arch. Darina Drgoňavá, Ing.arch. Andrej Drgoňa
Dátum : November 2010

Komplexný výkres priestorového usporiadania a funkčného využitia územia

Výkres č **2a**