ÚZEMNÝ PLÁN OBCE HORNÁ VES

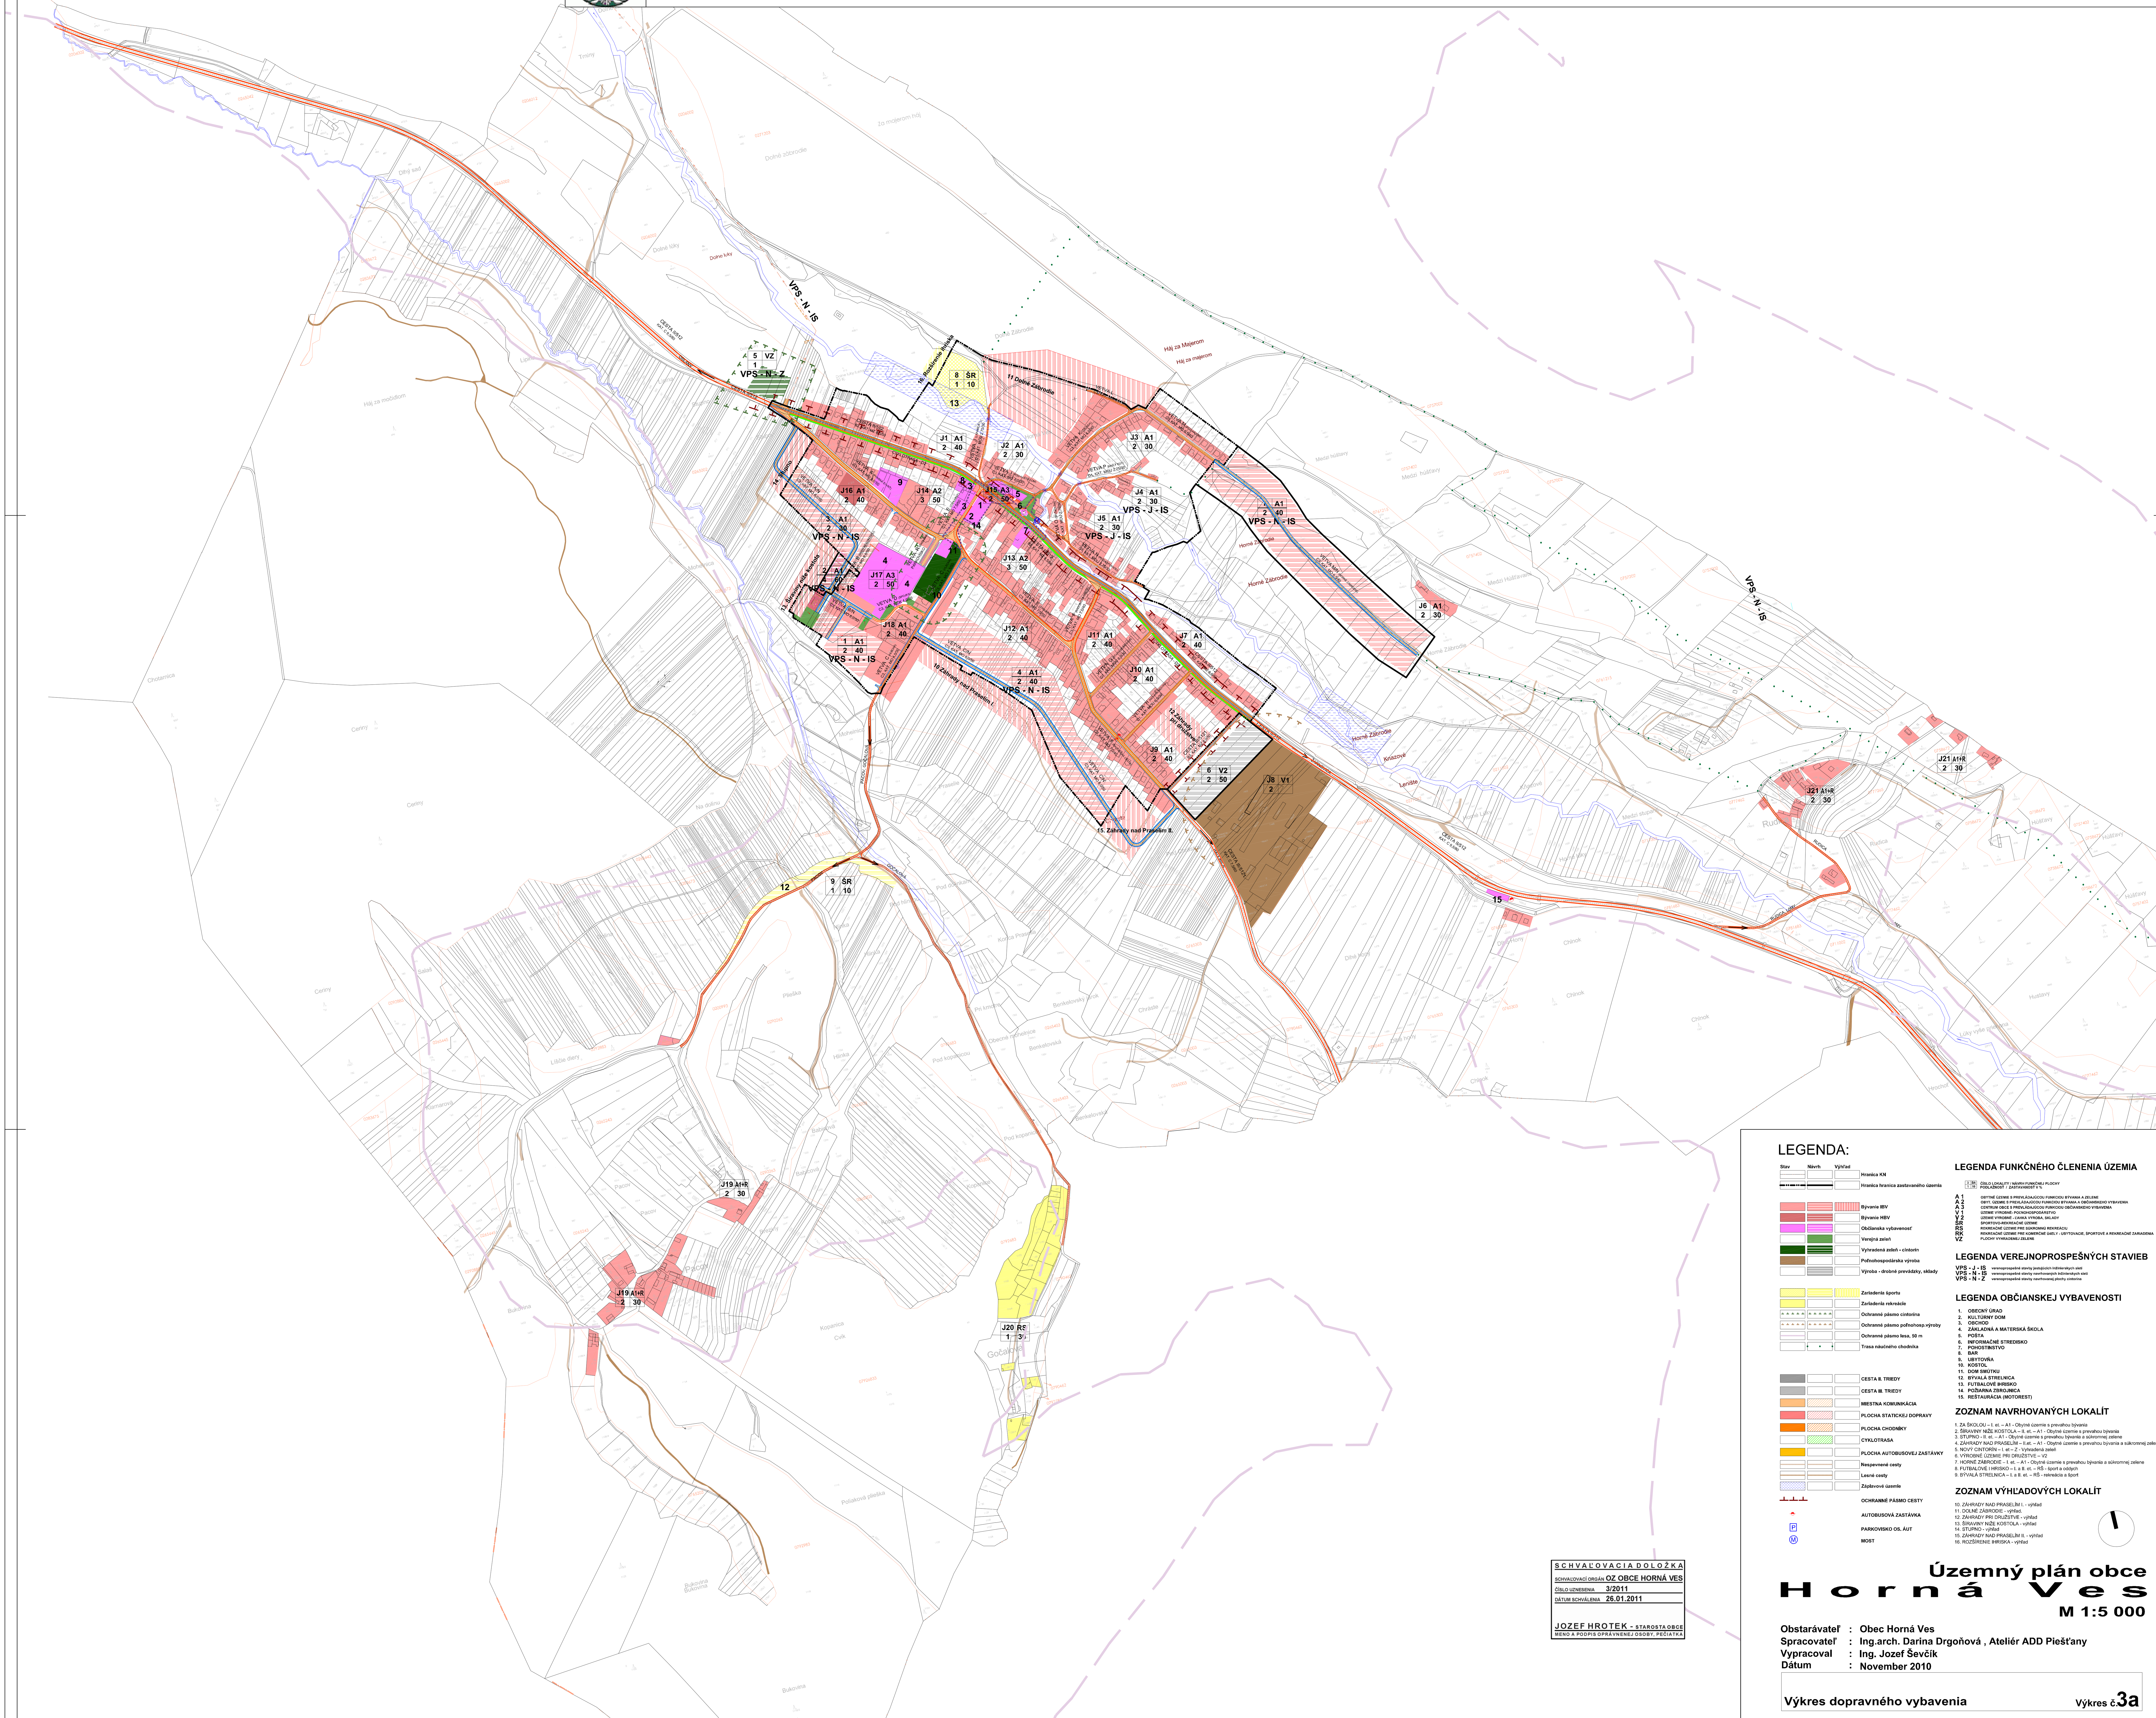

LEGENDA:

Stav	Návrh	Výhľad	
			Hranica KN
			Hranica hranica zastavaného územia
			Bývanie IBV
			Bývanie HBV
			Občianska vybavenosť
			Verejná zeleň
			Vyhradená zeleň - cintorín
			Poľnohospodárska výroba
			Výroba - drobné prevádzky, sklady
			Zariadenia športu
			Zariadenia rekreácie
			Ochranné pásmo cintorína
			Ochranné pásmo poľnohosp.výroby
			Ochranné pásmo lesa, 50 m
			Trasa náučného chodníka
			CESTA II. TRIEDY
			CESTA III. TRIEDY
			MIESTNA KOMUNIKÁCIA
			PLOCHA STATICKEJ DOPRAVY
			PLOCHA CHODNÍKY
			CYKLOTRASA
			PLOCHA AUTOBUSOVEJ ZASTÁVKY
			Nespevnené cesty
			Lesné cesty
			Záplavové územie

OCHRANNÉ PÁSMO CESTY
AUTOBUSOVÁ ZASTÁVKA
PARKOVISKO OS. ÁUT
MOST

LEGENDA FUNKČNÉHO ČLENENIA ÚZEMIA

ČÍSLO LOKALITY / NÁVRH FUNKČNEJ PLOCHY
PODLAŽNOSŤ / ZASTAVANOSŤ V %

- A 1 OBYTNÉ ÚZEMIE S PREVLÁDAJÚCOU FUNKCIOU BÝVANIA A ZELENE
- A 2 OBYT. ÚZEMIE S PREVLÁDAJÚCOU FUNKCIOU BÝVANIA A OBČIANSKEHO VYBAVENIA
- A 3 CENTRUM OBCE S PREVLÁDAJÚCOU FUNKCIOU OBČIANSKEHO VYBAVENIA
- V 1 ÚZEMIE VÝROBNÉ- POĽNOHOSPODÁRSTVO
- V 2 ÚZEMIE VÝROBNÉ - ĽAHKÁ VÝROBA, SKLADY
- ŠR ŠPORTOVO-REKREAČNÉ ÚZEMIE
- RS REKREAČNÉ ÚZEMIE PRE SÚKROMNÚ REKREÁCIU
- RK REKREAČNÉ ÚZEMIE PRE KOMERČNÉ ÚČELY - UBYTOVACIE, ŠPORTOVÉ A REKREAČNÉ ZARIADENIA
- VZ PLOCHY VYHRADENEJ ZELENE

LEGENDA VEREJNOPROSPEŠNÝCH STAVIEB

- VPS - J - IS verenoprospešné stavby jestujúcich inžinierskych sietí
- VPS - N - IS verenoprospešné stavby navrhovaných inžinierskych sietí
- VPS - N - Z verenoprospešné stavby navrhovanej plochy cintorína

LEGENDA OBČIANSKEJ VYBAVENOSTI

1. OBECNÝ ÚRAD
2. KULTÚRNY DOM
3. OBCHOD
4. ZÁKLADNÁ A MATERSKÁ ŠKOLA
5. POŠTA
6. INFORMAČNÉ STREDISKO
7. POHOSTINSTVO
8. BAR
9. UBYTOVŇA
10. KOSTOL
11. DOM SMÚTKU
12. BÝVALÁ STRELNICA
13. FUTBALOVÉ IHRISKO
14. POŽIARNA ZBROJNICA
15. REŠTAURÁCIA (MOTOREST)

ZOZNAM NAVRHOVANÝCH LOKALÍT

1. ZA ŠKOLOU – I. et. – A1 - Obytné územie s prevahou bývania
2. ŠÍRAVINY NIŽE KOSTOLA – II. et. – A1 - Obytné územie s prevahou bývania
3. STUPNO - II. et. – A1 - Obytné územie s prevahou bývania a súkromnej zelene
4. ZÁHRADY NAD PRASELÍM – II.et. – A1 - Obytné územie s prevahou bývania a súkromnej zelene
5. NOVÝ CINTORÍN – I. et – Z - Vyhradená zeleň
6. VÝROBNÉ ÚZEMIE PRI DRUŽSTVE – V2
7. HORNÉ ZÁBRODIE – I. et. – A1 - Obytné územie s prevahou bývania a súkromnej zelene
8. FUTBALOVÉ I HRISKO – I. a II. et. – RŠ - šport a oddych
9. BÝVALÁ STRELNICA – I. a II. et. – RŠ - rekreácia a šport

ZOZNAM VÝHĽADOVÝCH LOKALÍT

10. ZÁHRADY NAD PRASELÍM I. - výhľad
11. DOLNÉ ZÁBRODIE - výhľad.
12. ZÁHRADY PRI DRUŽSTVE - výhľad
13. ŠÍRAVINY NIŽE KOSTOLA - výhľad
14. STUPNO - výhľad
15. ZÁHRADY NAD PRASELÍM II. - výhľad
16. ROZŠÍRENIE IHRISKA - výhľad

SCHVAĽOVACIA DOLOŽKA

SCHVAĽOVACÍ ORGÁN OZ OBCE HORNÁ VES
ČÍSLO UZNESENIA 3/2011
DÁTUM SCHVÁLENIA 26.01.2011

JOZEF HROTEK - STAROSTA OBCE
MENO A PODPIS OPRÁVNENEJ OSOBY, PEČIATKA

Územný plán obce
H o r n á V e s

M 1:5 000

Obstarávateľ : Obec Horná Ves
Spracovateľ : Ing.arch. Darina Drgoňová , Ateliér ADD Piešťany
Vypracoval : Ing. Jozef Ševčík
Dátum : November 2010

Výkres dopravného vybavenia Výkres č.3a