ÚZEMNÝ PLÁN OBCE HORNÁ VES

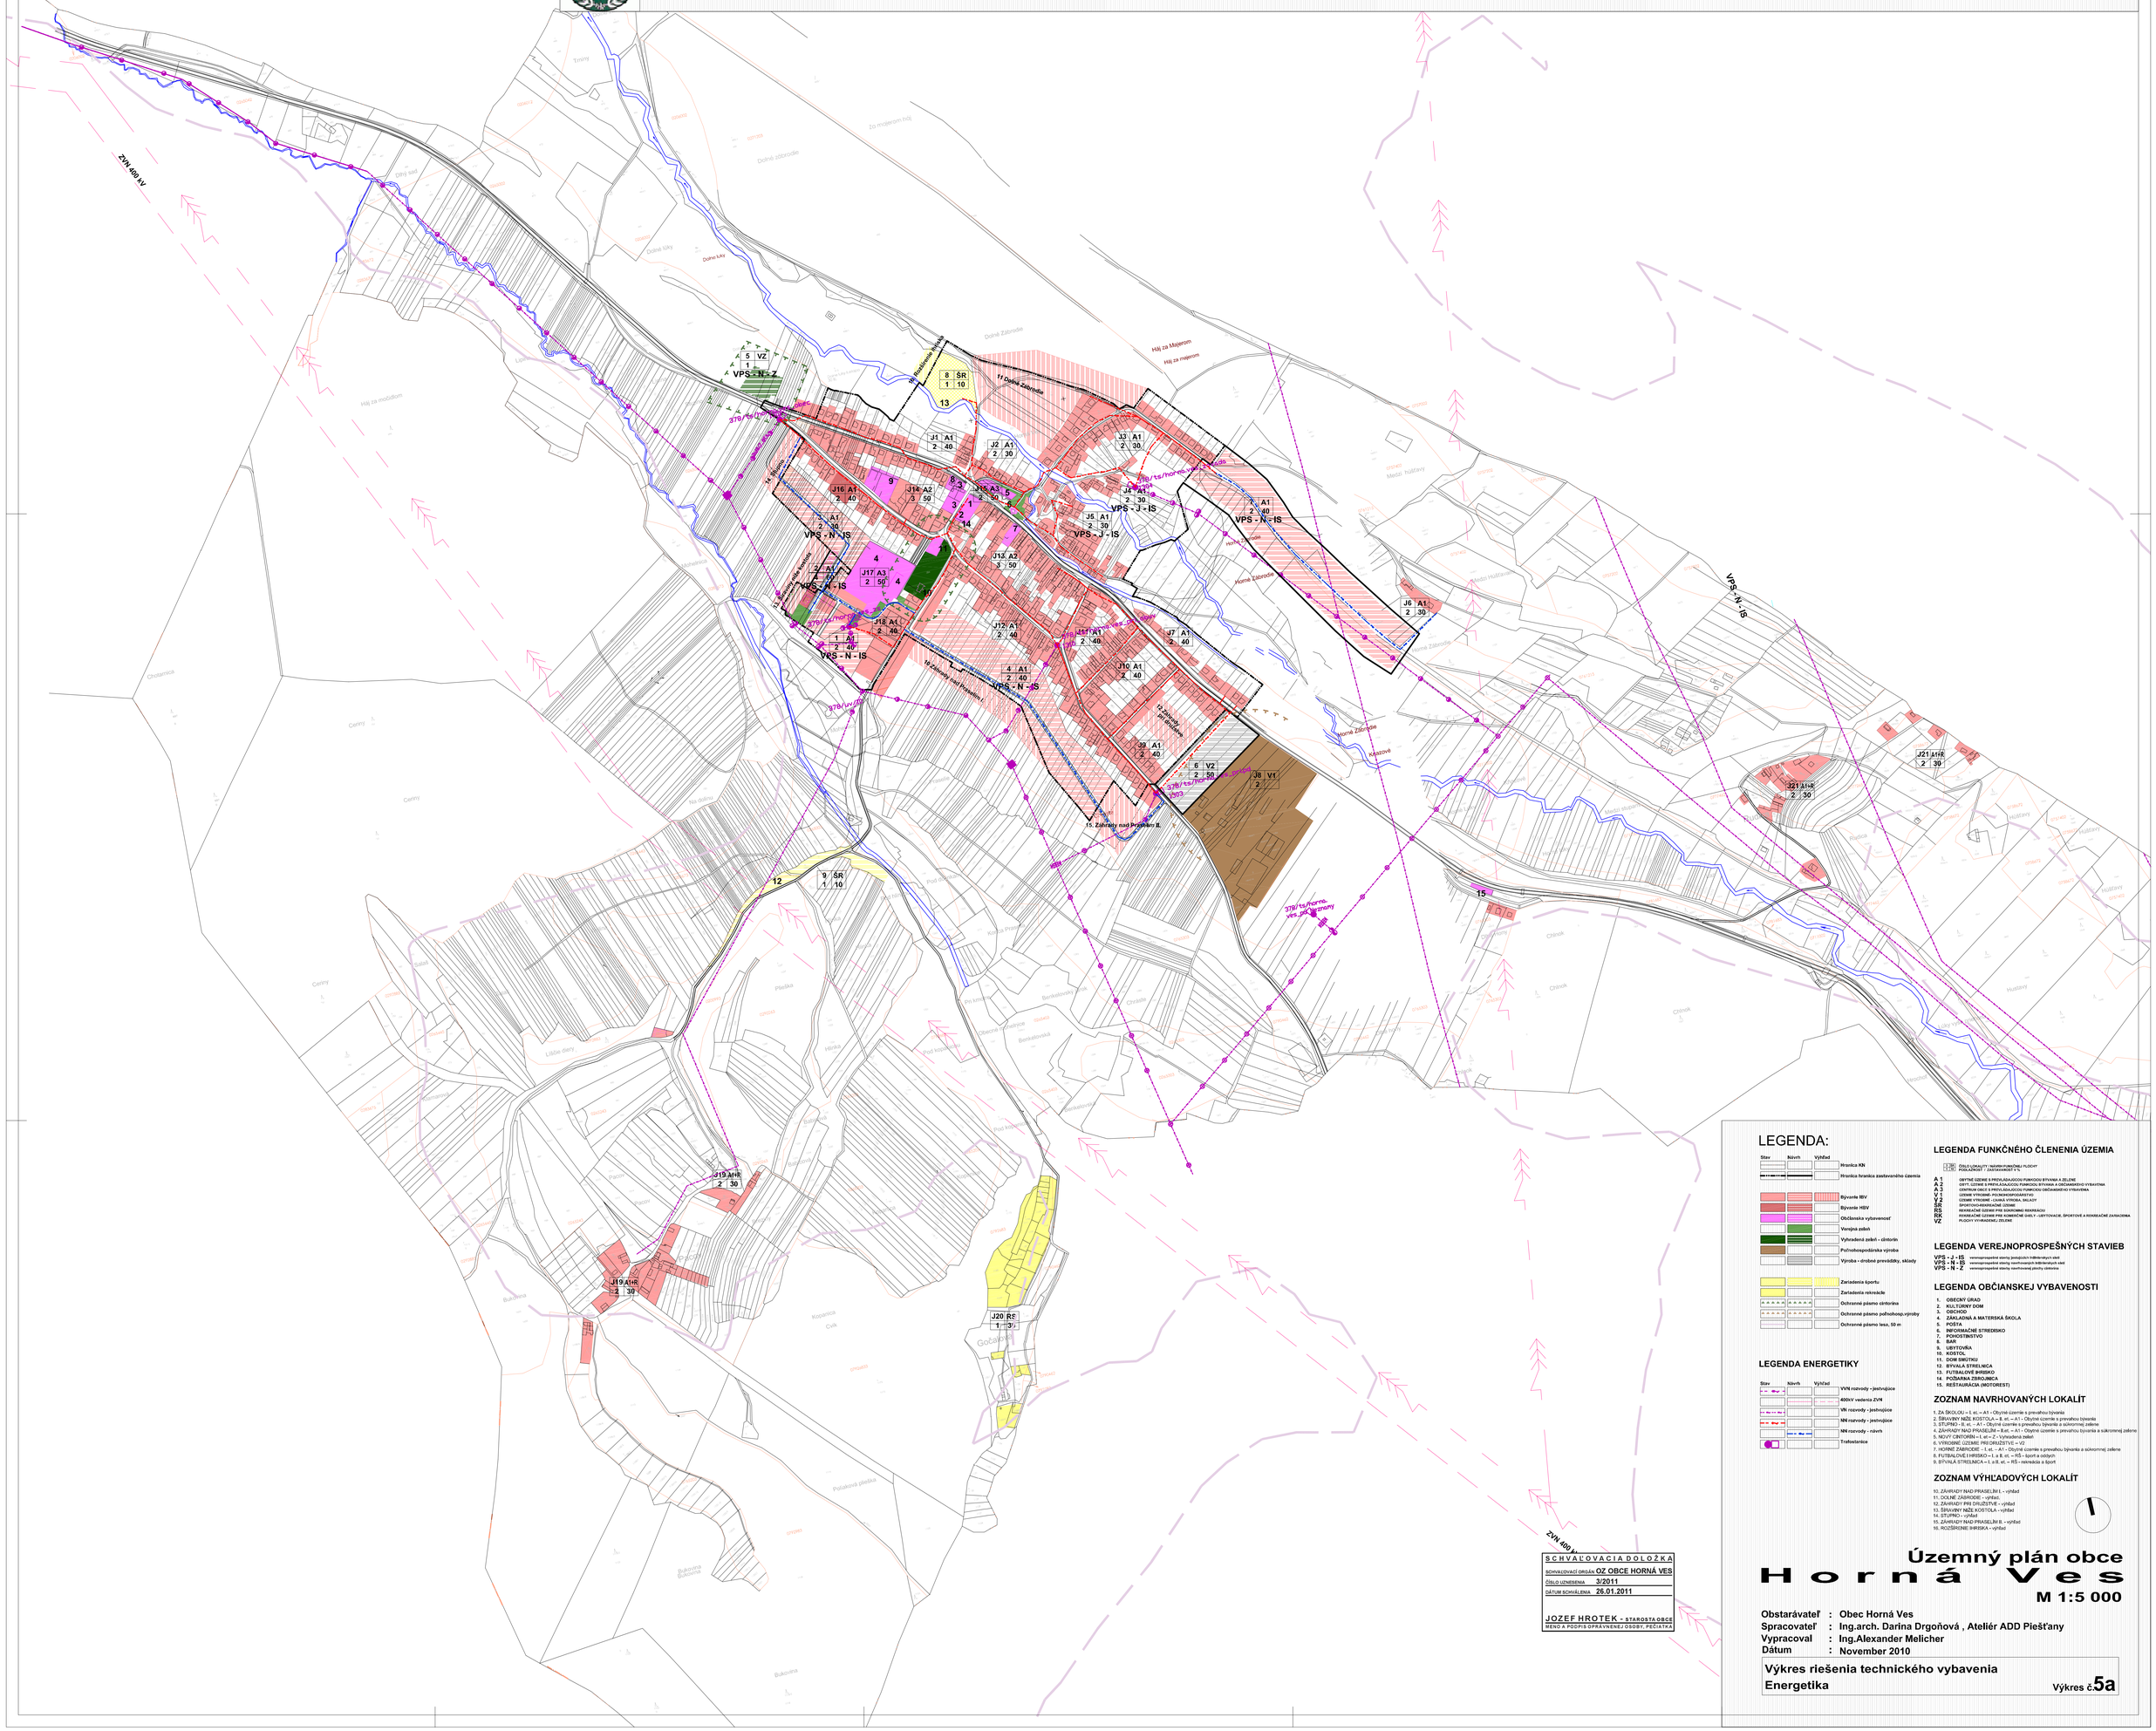

LEGENDA:

Stav	Návrh	Výhľad	
			Hranica KN
			Hranica hranica zastavaného územia
			Bývanie IBV
			Bývanie HBV
			Občianska vybavenosť
			Verejná zeleň
			Vyhradená zeleň - cintorín
			Poľnohospodárska výroba
			Výroba - drobná prevádzky, sklady
			Zariadenia športu
			Zariadenia rekreácie
			Ochranné pásmo cintorína
			Ochranné pásmo poľnohosp.výroby
			Ochranné pásmo lesa, 50 m

LEGENDA ENERGETIKY

Stav	Návrh	Výhľad	
			VVN rozvody - jestvujúce
			400kV vedenia ZVN
			VN rozvody - jestvujúce
			NN rozvody - jestvujúce
			NN rozvody - návrh
			Trafostanice

LEGENDA FUNKČNÉHO ČLENENIA ÚZEMIA

J 20 / 1 A1 / 2 40	ČÍSLO LOKALITY / NÁVRH FUNKČNEJ PLOCHY / PODLAŽNOSŤ / ZASTAVANOSŤ V %
A 1	OBYTNÉ ÚZEMIE S PREVLÁDAJÚCOU FUNKCIOU BÝVANIA A ZELENE
A 2	OBYT. ÚZEMIE S PREVLÁDAJÚCOU FUNKCIOU BÝVANIA A OBČIANSKEHO VYBAVENIA
A 3	CENTRÁLNE ÚZEMIE S PREVLÁDAJÚCOU FUNKCIOU OBČIANSKEHO VYBAVENIA
V 1	ÚZEMIE VÝROBNÉ - POĽNOHOSPODÁRSTVO
V 2	ÚZEMIE VÝROBNÉ - DROBNÁ PRIEMYSELNÁ VÝROBA
Š	ŠPORTOVO-REKREAČNÉ ÚZEMIE
RŠ	REKREAČNÉ ÚZEMIE PRE SÚBOROVÚ REKREÁCIU
RK	REKREAČNÉ ÚZEMIE PRE KOMERČNÉ GHELY - UBYTOVACIE, ŠPORTOVÉ A REKREAČNÉ ZARIADENIA
VZ	PLOCHY VYHRADENEJ ZELENE

LEGENDA VEREJNOPROSPEŠNÝCH STAVIEB

VPS - J - IS	verejnoprospešné stavby jestvujúcich inžinierskych sietí
VPS - N - IS	verejnoprospešné stavby navrhovaných inžinierskych sietí
VPS - N - Z	verejnoprospešné stavby navrhovanej zelenej výhradnej

LEGENDA OBČIANSKEJ VYBAVENOSTI

1. OBECNÝ ÚRAD
2. KULTÚRNY DOM
3. OBCHOD
4. ZÁKLADNÁ A MATERSKÁ ŠKOLA
5. POŠTA
6. INFORMAČNÉ STREDISKO
7. POHOSTINSTVO
8. BAR
9. UBYTOVŇA
10. KOSTOL
11. DOM SMÚTKU
12. BÝVALÁ STREILNICA
13. FUTBALOVÉ IHRISKO
14. POŽIARNA ZBROJNICA
15. REŠTAURÁCIA (MOTOREST)

ZOZNAM NAVRHOVANÝCH LOKALÍT

1. ZA ŠKOLOU – I. et. – A1 - Obytné územie s prevahou bývania
2. ŠIRAVÝNY NIŽE KOSTOLA – II. et. – A1 - Obytné územie s prevahou bývania
3. ŠTÚPNO - II. et. – A1 - Obytné územie s prevahou bývania a súkromnej zelene
4. ZÁHRADY NAD PRASELÍM – II.et. – A1 - Obytné územie s prevahou bývania a súkromnej zelene
5. NOVÝ CINTORÍN – I. et. – Z – Vyhradená zeleň
6. VÝROBNÉ ÚZEMIE PRI DRUŽSTVE – V2
7. HORNÉ ZÁHRADIE – I. et. – A1 - Obytné územie s prevahou bývania a súkromnej zelene
8. FUTBALOVÉ HRISKO – I. a II. et. – RŠ – šport a oddych
9. BÝVALÁ STREILNICA – I. a II. et. – RŠ – rekreácia a šport

ZOZNAM VÝHĽADOVÝCH LOKALÍT

10. ZÁHRADY NAD PRASELÍM I. - výhľad
11. ODĽAHLÉ ZÁHRADIE - výhľad
12. ZÁHRADY PRI DRUŽSTVE - výhľad
13. ŠIRAVÝNY NIŽE KOSTOLA - výhľad
14. ŠTÚPNO - výhľad
15. ZÁHRADY NAD PRASELÍM II. - výhľad
16. ROZŠÍRENIE IHRISKA - výhľad

S C H V A Ľ O V A C I A D O L O Ž K A

SCHVAĽUJÚCI ORGÁN	OZ OBCE HORNÁ VES
ČÍSLO UZNESENIA	3/2011
DÁTUM SCHVÁLENIA	26.01.2011

JOZEF HROTEK - STAROSTA OBCE
MENO A PODPIS OPRÁVNENEJ OSOBY, PEČIATKA

Územný plán obce
Horná Ves
M 1:5 000

Obstarávateľ : Obec Horná Ves
Spracovateľ : Ing.arch. Darina Drgoňová , Ateliér ADD Piešťany
Vypracoval : Ing.Alexander Melicher
Dátum : November 2010

Výkres riešenia technického vybavenia
Energetika

Výkres č.**5a**