


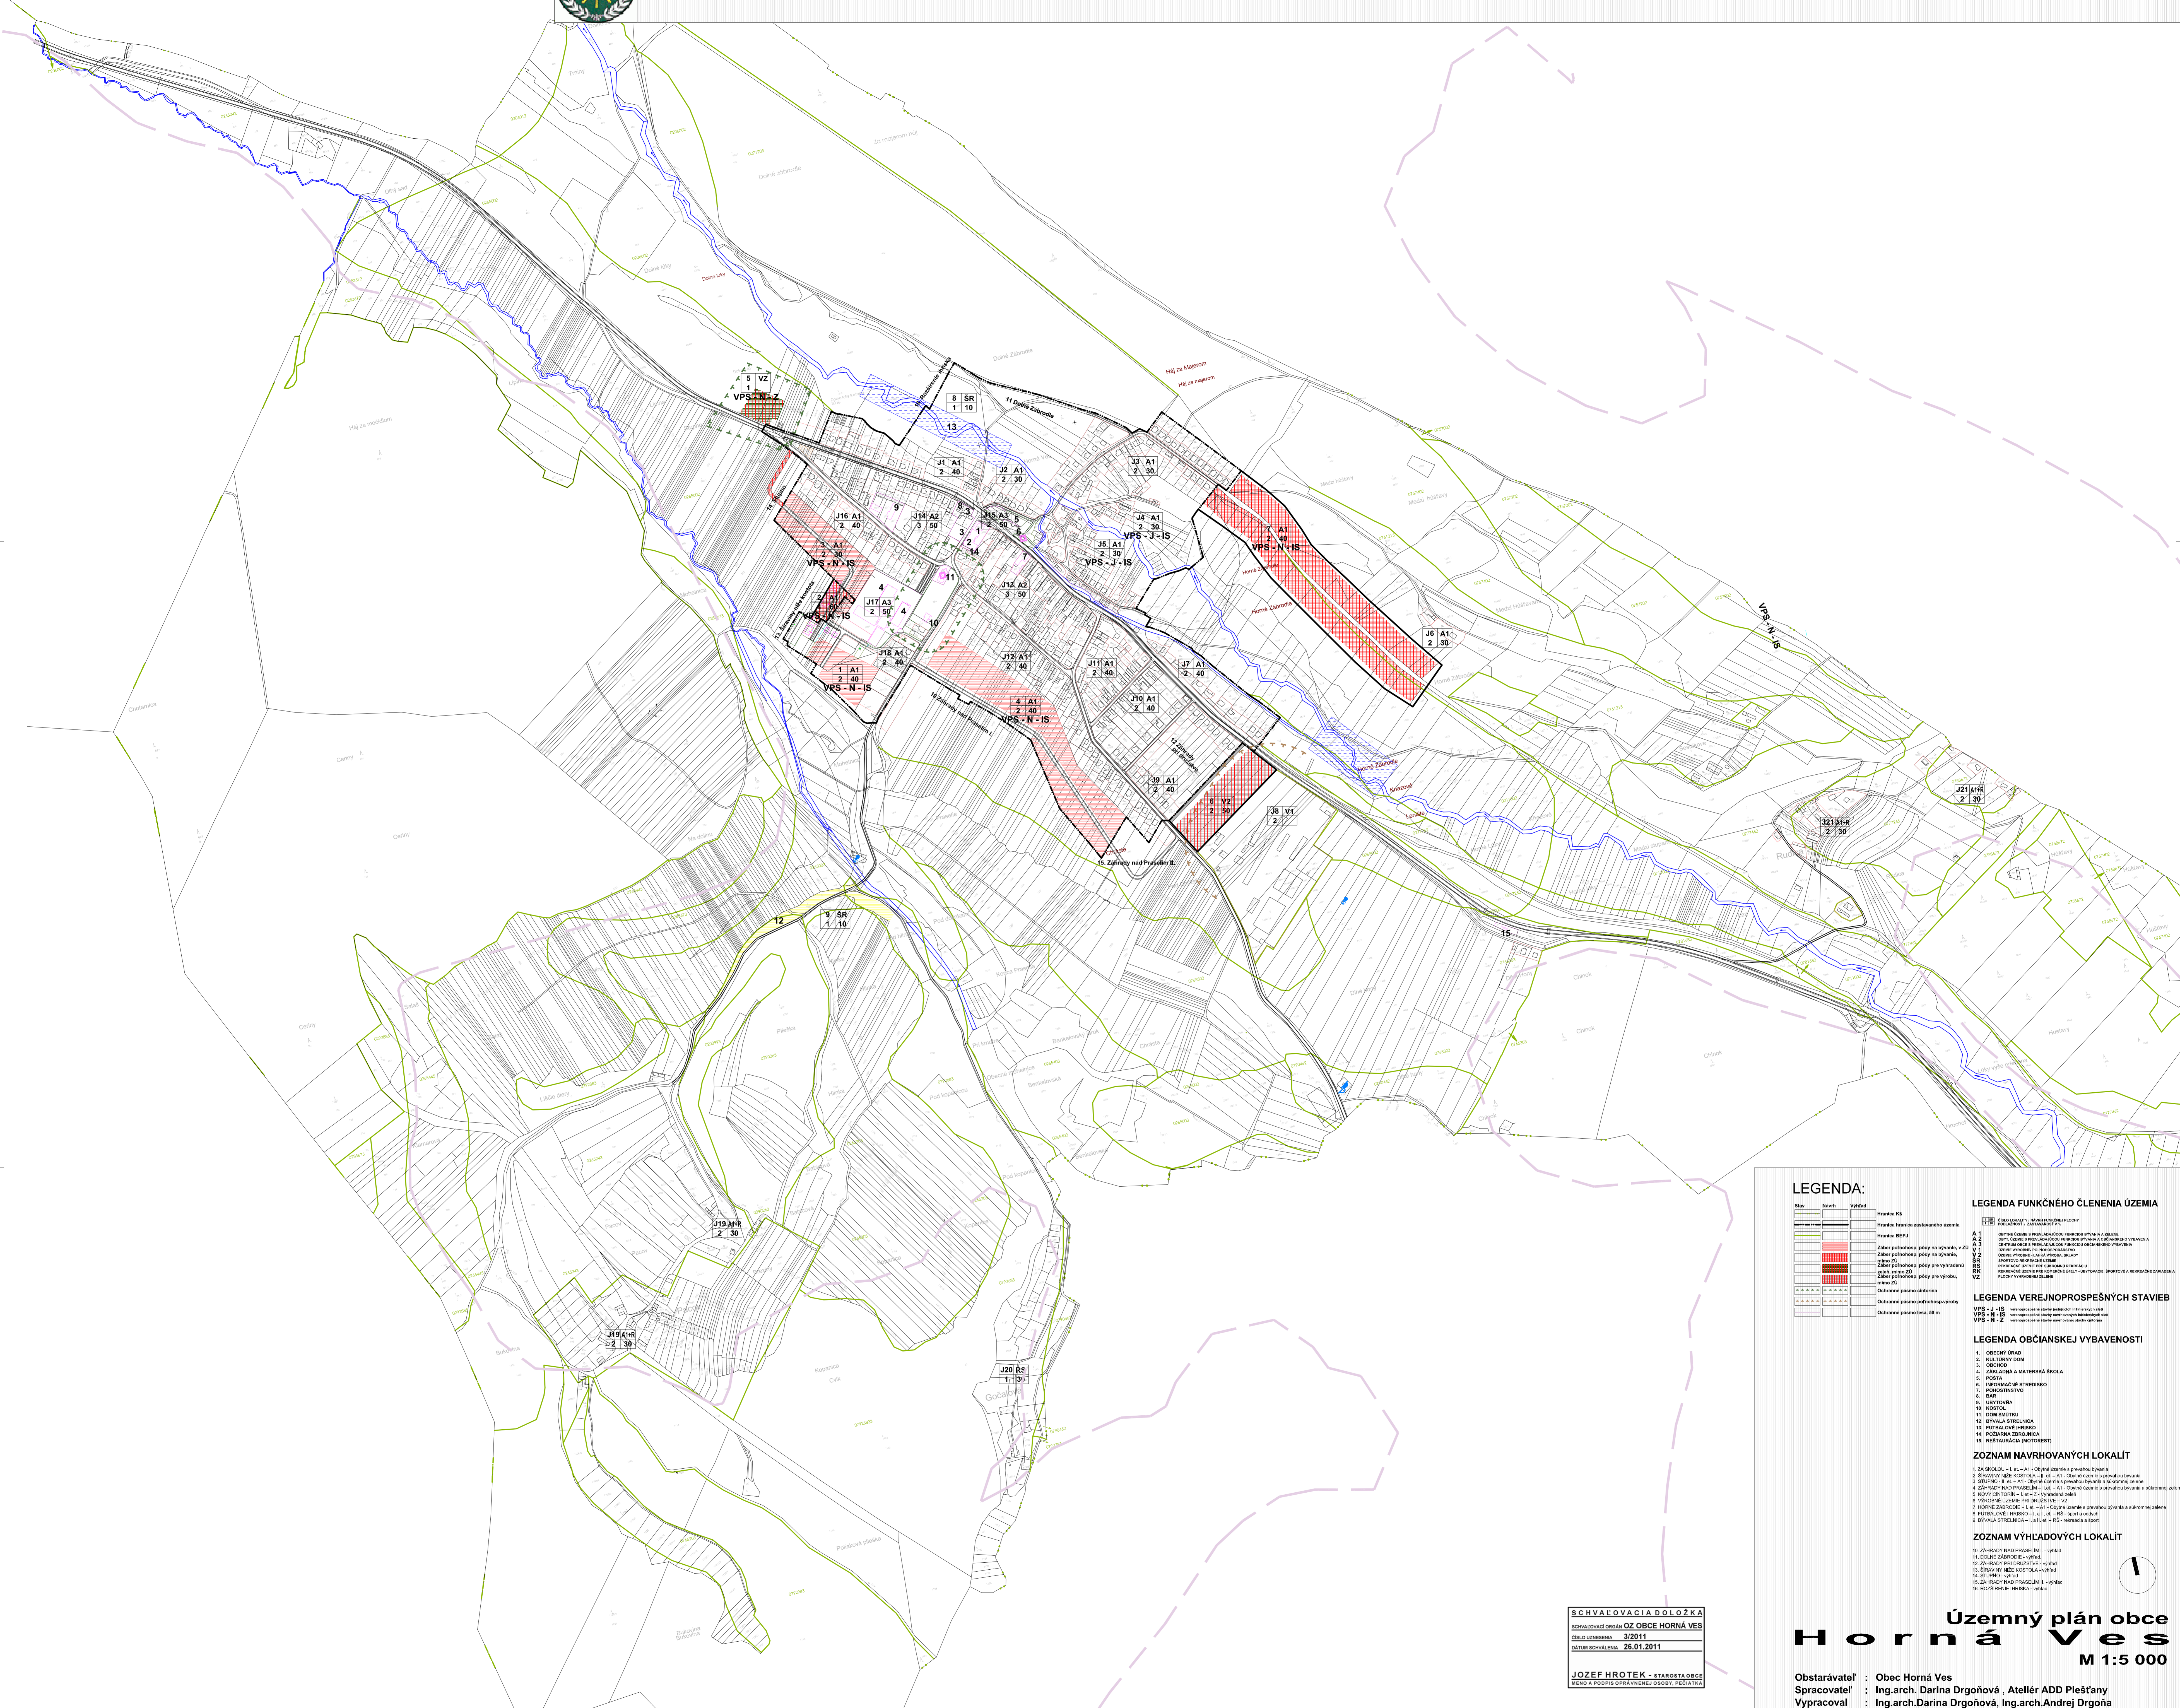

ÚZEMNÝ PLÁN OBCE HORNÁ VES



LEGENDA:

Stav	Návrh	Výška	Legenda KN
[Symbol]	[Symbol]	[Symbol]	Legenda funkčného členenia územia
[Symbol]	[Symbol]	[Symbol]	Legenda verejnoprospěšných stavieb
[Symbol]	[Symbol]	[Symbol]	Legenda občianskej vybavenosti
[Symbol]	[Symbol]	[Symbol]	Zoznam navrhovaných lokalít
[Symbol]	[Symbol]	[Symbol]	Zoznam výhledových lokalít

LEGENDA FUNKČNÉHO ČLENENIA ÚZEMIA

LEGENDA VEREJNOPROSPĚŠNÝCH STAVIEB

LEGENDA OBČIANSKEJ VYBAVENOSTI

ZOZNAM NAVRHOVANÝCH LOKALÍT

ZOZNAM VÝHLEDOVÝCH LOKALÍT

SCHVALOVACIA DOLOŽKA
 SCHVALOVANÉ OBRÁZKY OZ OBCE HORNÁ VES
 DŮLDO UZNENENIA 3/2011
 DÁTUM SCHVALENIA 26.01.2011

JOZEF HROTEK - STAROSTA OBCE
 BENO A PODPIS OPRÁVNENÝ OSOBY, PEČAŤKA

Územný plán obce Horná Ves
M 1:5 000

Obstarávateľ : Obec Horná Ves
 Spracovateľ : Ing.arch. Darina Drgoňová, Ateliér ADD Pleštiny
 Vypracoval : Ing.arch. Darina Drgoňová, Ing.arch. Andrej Drgoňa
 Dátum : November 2010

Výkres použitia poľnohospodárskej pôdy na nepoľnohospodárske účely výkres č.8a